

DILIGENCIA PARA HACER CONSTAR QUE EL PRESENTE DOCUMENTO PLANO-TEXTO REFUNDIDO RELATIVO A CUMPLIMIENTO DE RESOLUCIÓN DE C.P.O.T.U. DE VILLACARRILLO, FUE APROBADO POR EL AYUNTAMIENTO PLENO DE DIA 19 DE NOVIEMBRE DE 2007.

SECRETARIO

AYUNTAMIENTO DE VILLACARRILLO



SECRETARIA

LA CALERUELA (HOJA - 2)
PLANOS DE ORDENACION URBANISTICA
NUCLEO DE POBLACION:
CLASIFICACION DEL SUELO: POBLACION

LEYENDA:

EQUIPAMIENTO ASISTENCIAL
 ASI.1 - HOGAR DEL PENSIONISTA

EQUIPAMIENTO RELIGIOSO
 REL.1 - IGLESIA DE DE NUESTRA Sra. DEL CARMEN

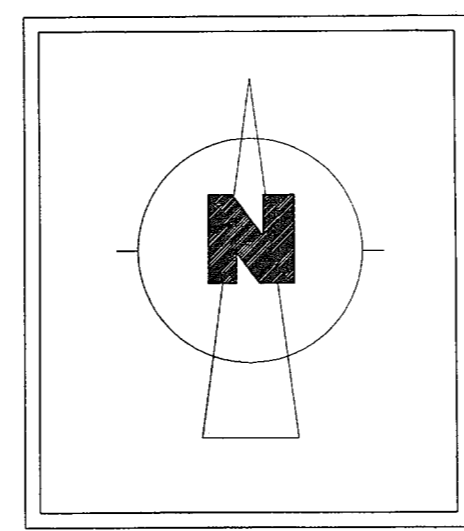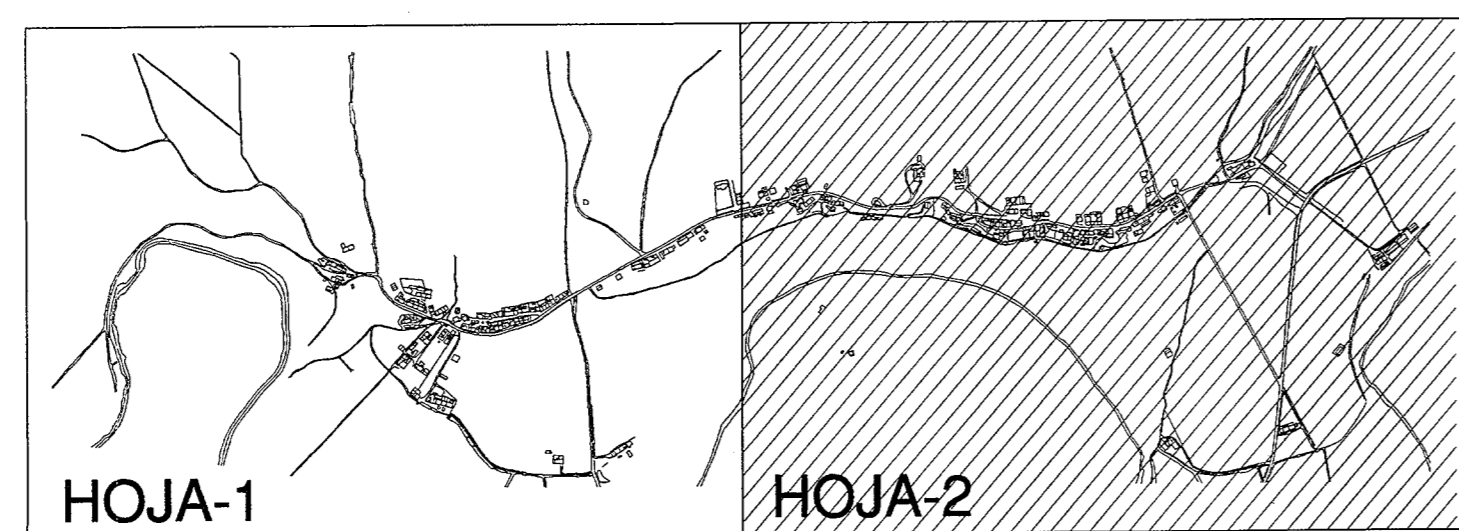

LEYENDA:

LIMITE DE SUELO URBANO

VIAL PUBLICO

PLAN GENERAL DE ORDENACION URBANISTICA VILLACARRILLO

Documento de APROBACION DEFINITIVA TEXTO REFUNDIDO

PLANO N.º	FECHA:	ESCALA:
12	NOVIEMBRE AÑO 2.007	1/2.000

0 20 40 60 80 100 Mts

AYUNTAMIENTO DE VILLACARRILLO

OFICINA DE URBANISMO - Juan Bautista Villar Martínez - arquitecto Municipal -